

Č.M.	MÍSTNOST	PLOCHA m
4.05	PŘEDSÍŇ	10,58
4.06	KOUPELNA	4,56
4.07	WC	2,50
4.08	OBYTNÁ MÍSTNOST S KUCHYNÍ	28,53
4.09	LOŽNICE	9,08
4.10	LOŽNICE	13,16
4.11	TERASA	4,35
4.12	BALKON	9,78

výměra celkem


- 68,41 m²

výměra celkem

- 82,54 m²

PODLAHOVÁ PLOCHA BYTU DLE
N.V. č.366/2013.Sb.

- 72,3 m²

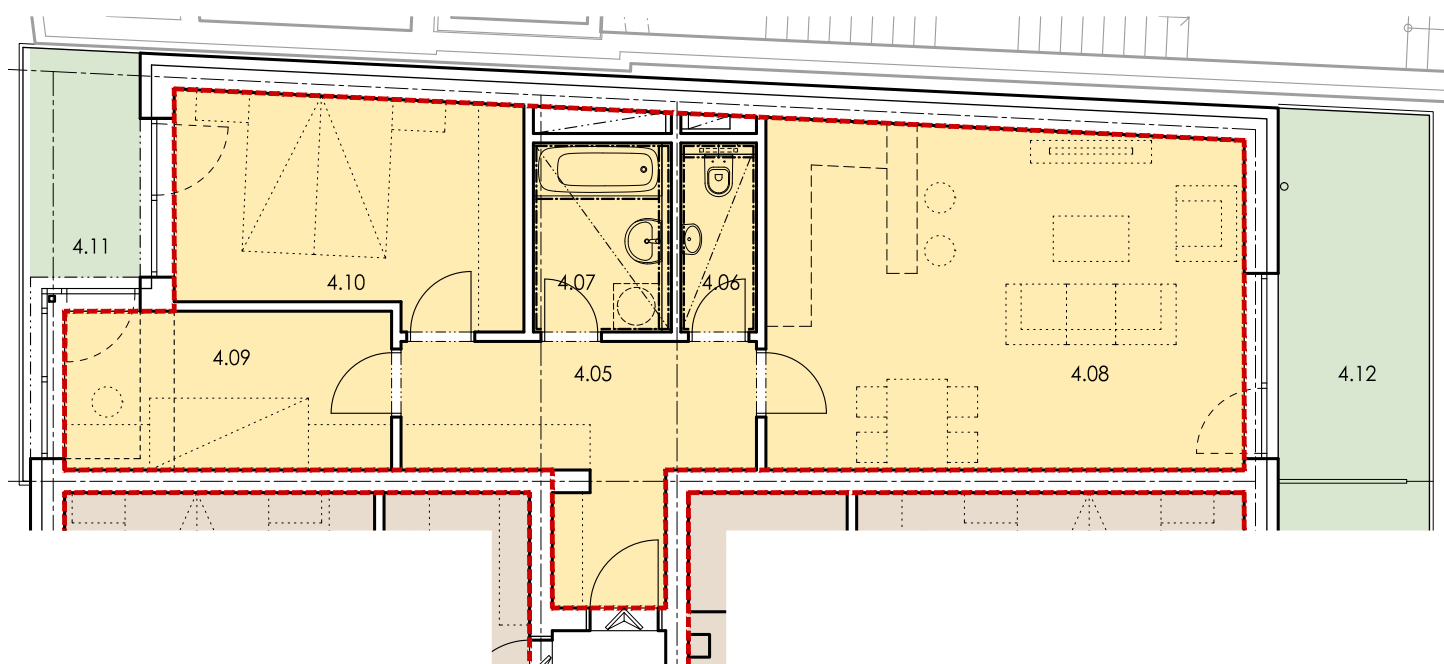

4.NP